





RIPRESA FOTOGRAFICA

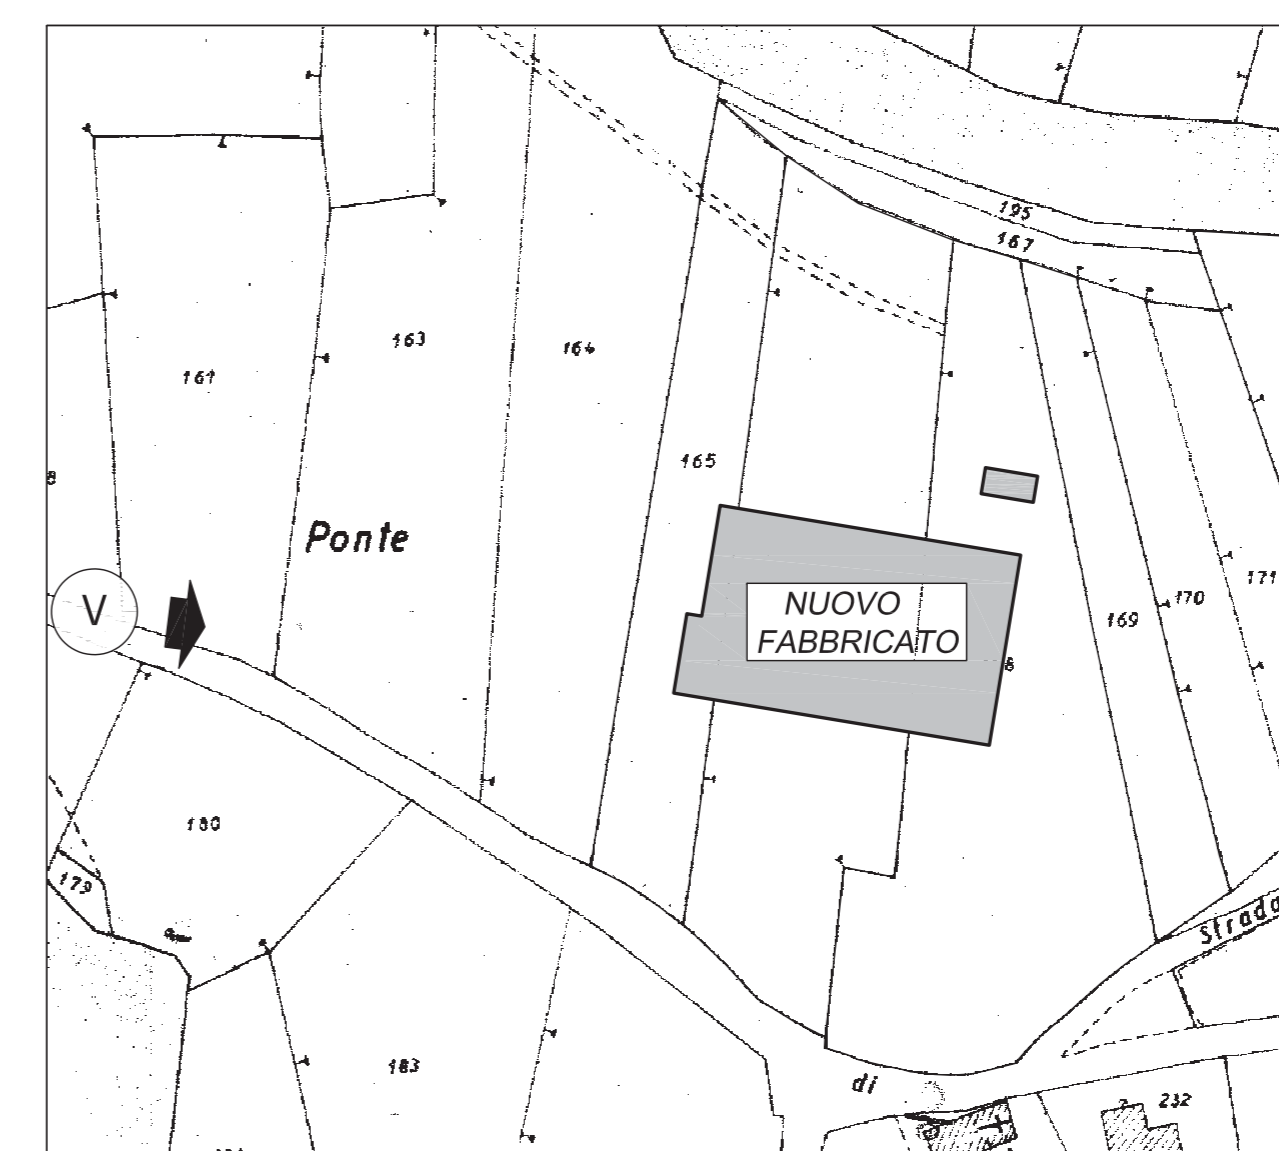

RIFERIMENTO PLANIMETRICO
Scala 1:1000



SIMULAZIONE FOTOGRAFICA

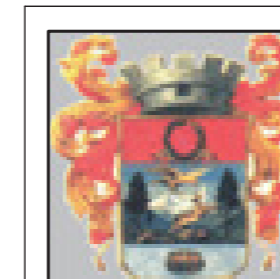

COMUNE DI VEZZA D'OGGIO
PROVINCIA DI BRESCIA

S.U.A.P. per REALIZZAZIONE DI NUOVO
FABBRICATO AD USO AGRICOLO ADIBITO A STALLA
PER BOVINI (47 CAPI) in variante al PdR del PGT

TAVOLA

SIMULAZIONE FOTOGRAFICA

PROGETTISTA

Dott. Ing. Fanti Antonio Domenico
cod. fiscale FNTNND68L27B149S - partita iva 02058050986

COMMITTENTE

Zampatti Lino

DATA

Giugno 2020

SCALA

TAV. N.

8

PROGETTISTA

COMMITTENTE

IMPRESA

STUDIO TECNICO

Dott. Ing. Antonio Fanti
25048 Edolo (BS) - via Treboldi 84
Tel 0364.71810 - Fax 0364.71810
E mail: ing.fanti@gmail.com