

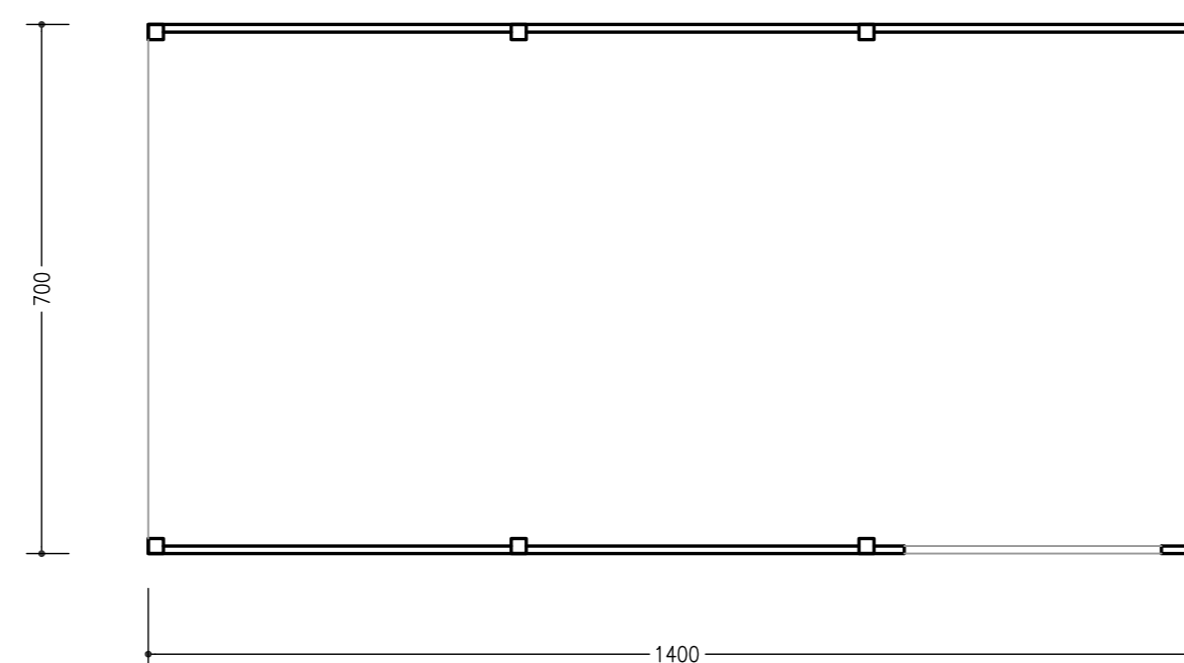



PIANTA COPERTURA

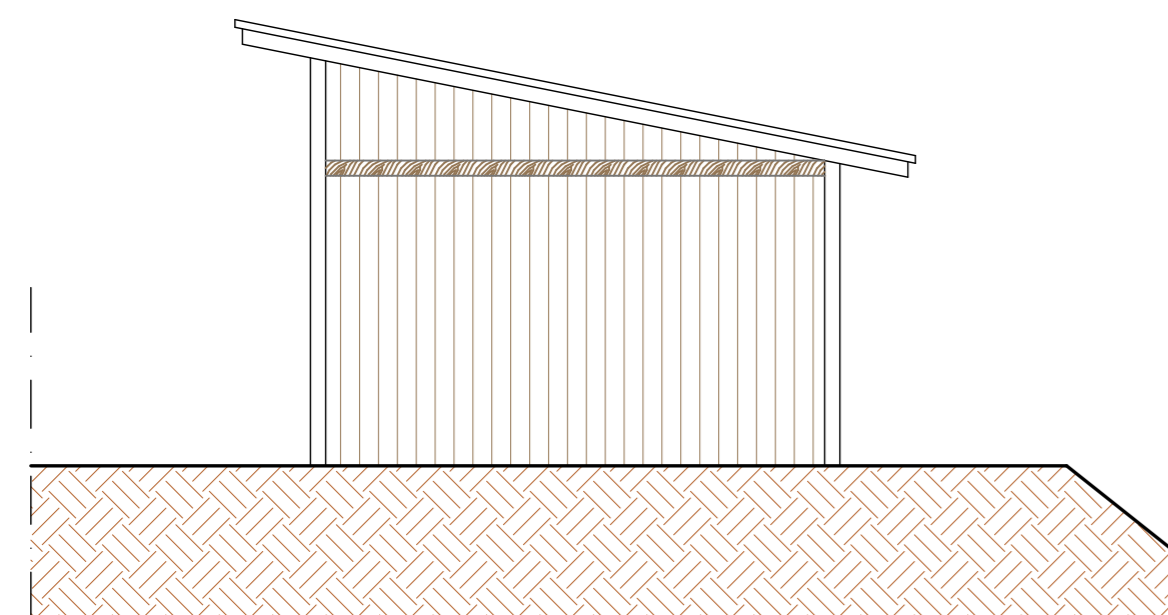


PIANTA

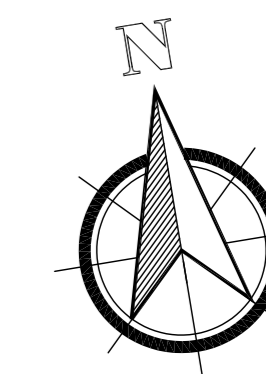


PROSPETTO EST

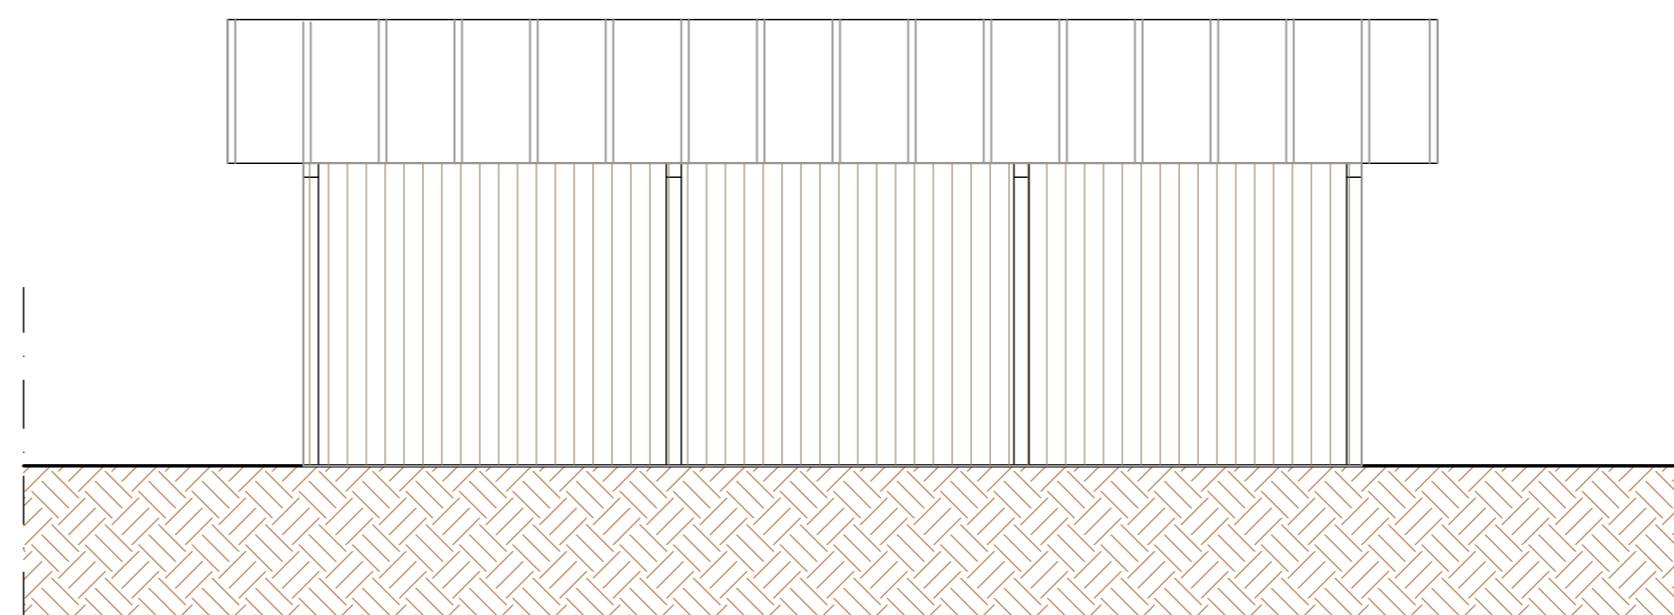

PROSPETTO SUD

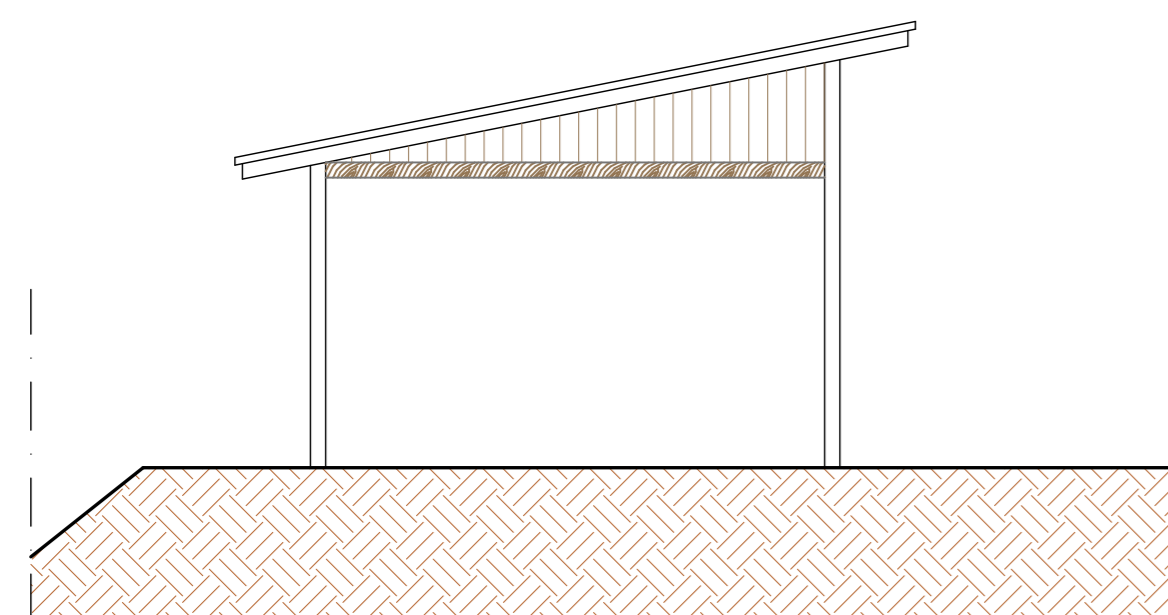

PROSPETTO OVEST

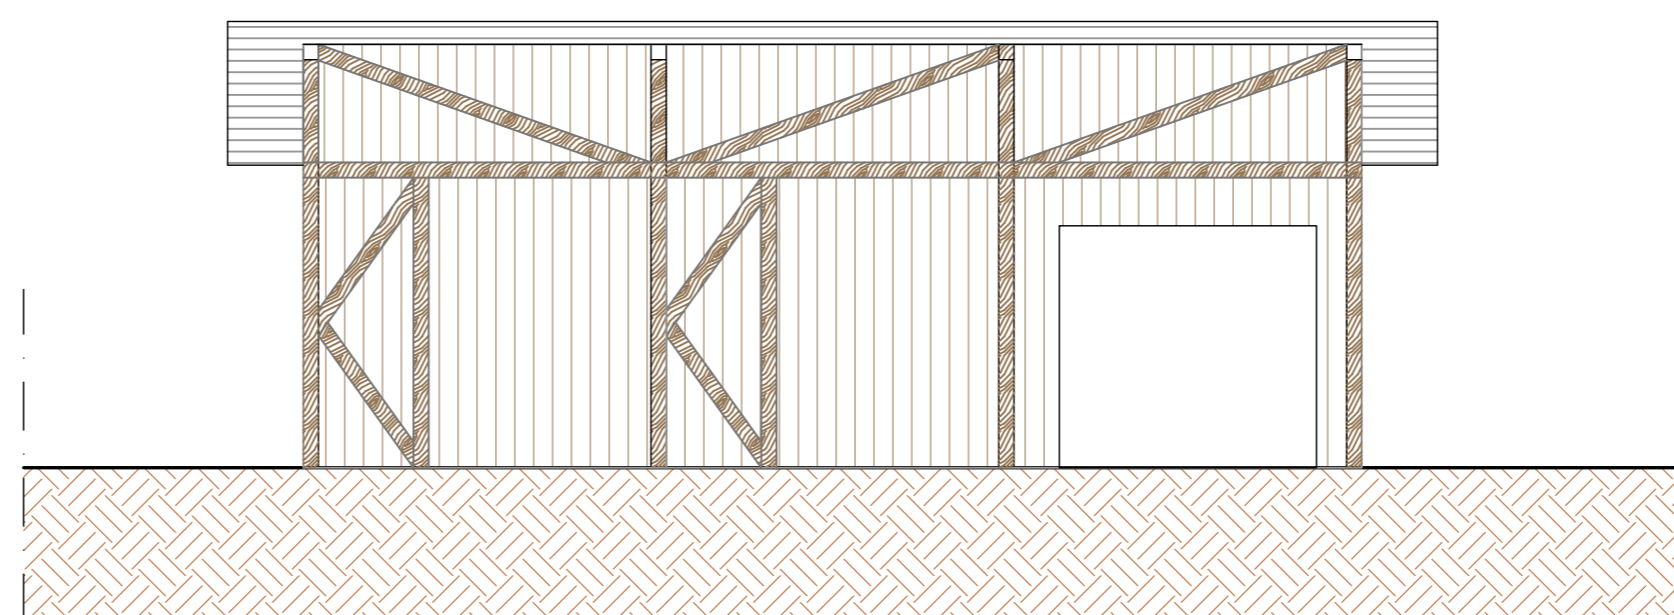

PROSPETTO NORD



COMUNE DI VEZZA D'OGGIO  
PROVINCIA DI BRESCIA

S.U.A.P. per REALIZZAZIONE DI NUOVO  
FABBRICATO AD USO AGRICOLO ADIBITO A STALLA  
PER BOVINI (47 CAPI) in variante al PdR del PGT

TAVOLA

DEPOSITO FIENO  
PIANTE - PROSPETTI

PROGETTISTA

Dott. Ing. Fanti Antonio Domenico  
cod. fiscale FNTNND68L27B149S - partita iva 02058050986

COMMITTENTE

Zampatti Lino

DATA

Giugno 2020

SCALA

1:100

TAV. N.

6

PROGETTISTA

COMMITTENTE

IMPRESA

STUDIO TECNICO

Dott. Ing. Antonio Fanti  
25048 Edolo (BS) - via Treboldi 84  
Tel 0364.71810 - Fax 0364.71810  
E mail: ing.fanti@gmail.com