



SEZIONA AA' - Stato di fatto - scala 1:250

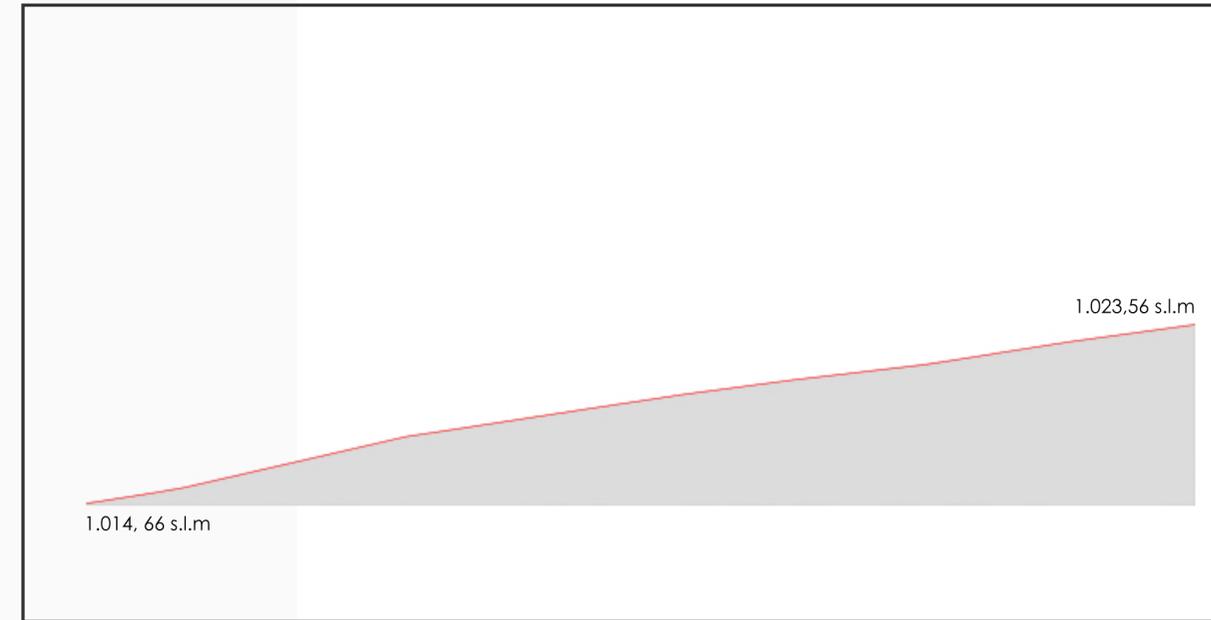

SEZIONA BB' - Stato di fatto - scala 1:250



SEZIONA AA' - Stato di progetto- scala 1:250

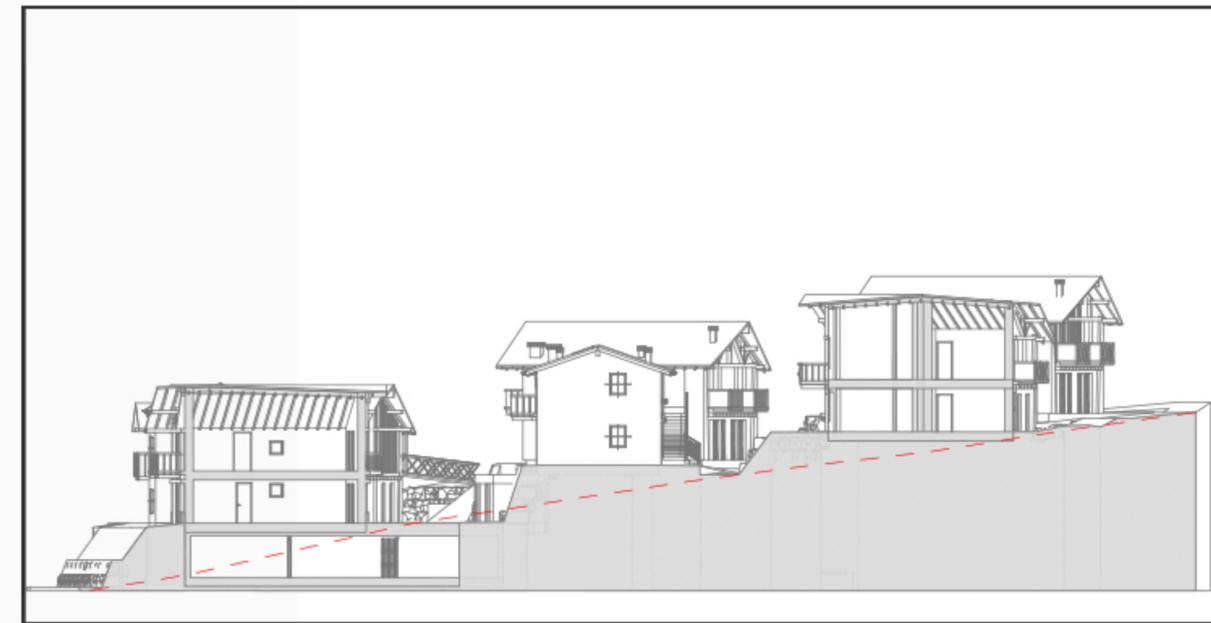

SEZIONA BB' - Stato di progetto- scala 1:250



Comune di Vezza D'Oglio  
Provincia di Brescia

LOCALIZZAZIONE:  
Via Stella - Via Del Piano  
25059 - Vezza D'Oglio (BS)

IDENTIFICATIVI CATASTALI:  
foglio 38, particelle 65, 278, 279, 280, 318, 319

**Piano Attuativo in Variante al PGT  
relativo all'Ambito n. 40  
Norma Particolare - Art. 59 NTA del PdR**

COMMITTENTI

Alpi Centrali Srl  
nella persona dell'Amministratore Giuseppe Spiritelli  
Via Cinque Martiri n. 8 - Edolo (BS)  
C.F. SPRGPP54R25L816P

PROGETTAZIONE EDILE

Geom. Giuseppe Spiritelli  
Cell.: +39 335 6192254  
email: studiospiritelli@libero.it  
PEC: giuseppe.spiritelli@geopec.it

PROGETTAZIONE URBANISTICA

Ing. Cesare Bertocchi  
Cell.: +39 334 6397490  
email: c.bertocchi@pianozeroprogetti.it  
PEC: cesare.bertocchi2@ingpec.eu

**Tavola 3**

**Profili del terreno  
Stato di fatto e di progetto**

DATA DI EMISSIONE: Novembre 2017

SCALA: diverse