SEZIONE A - A

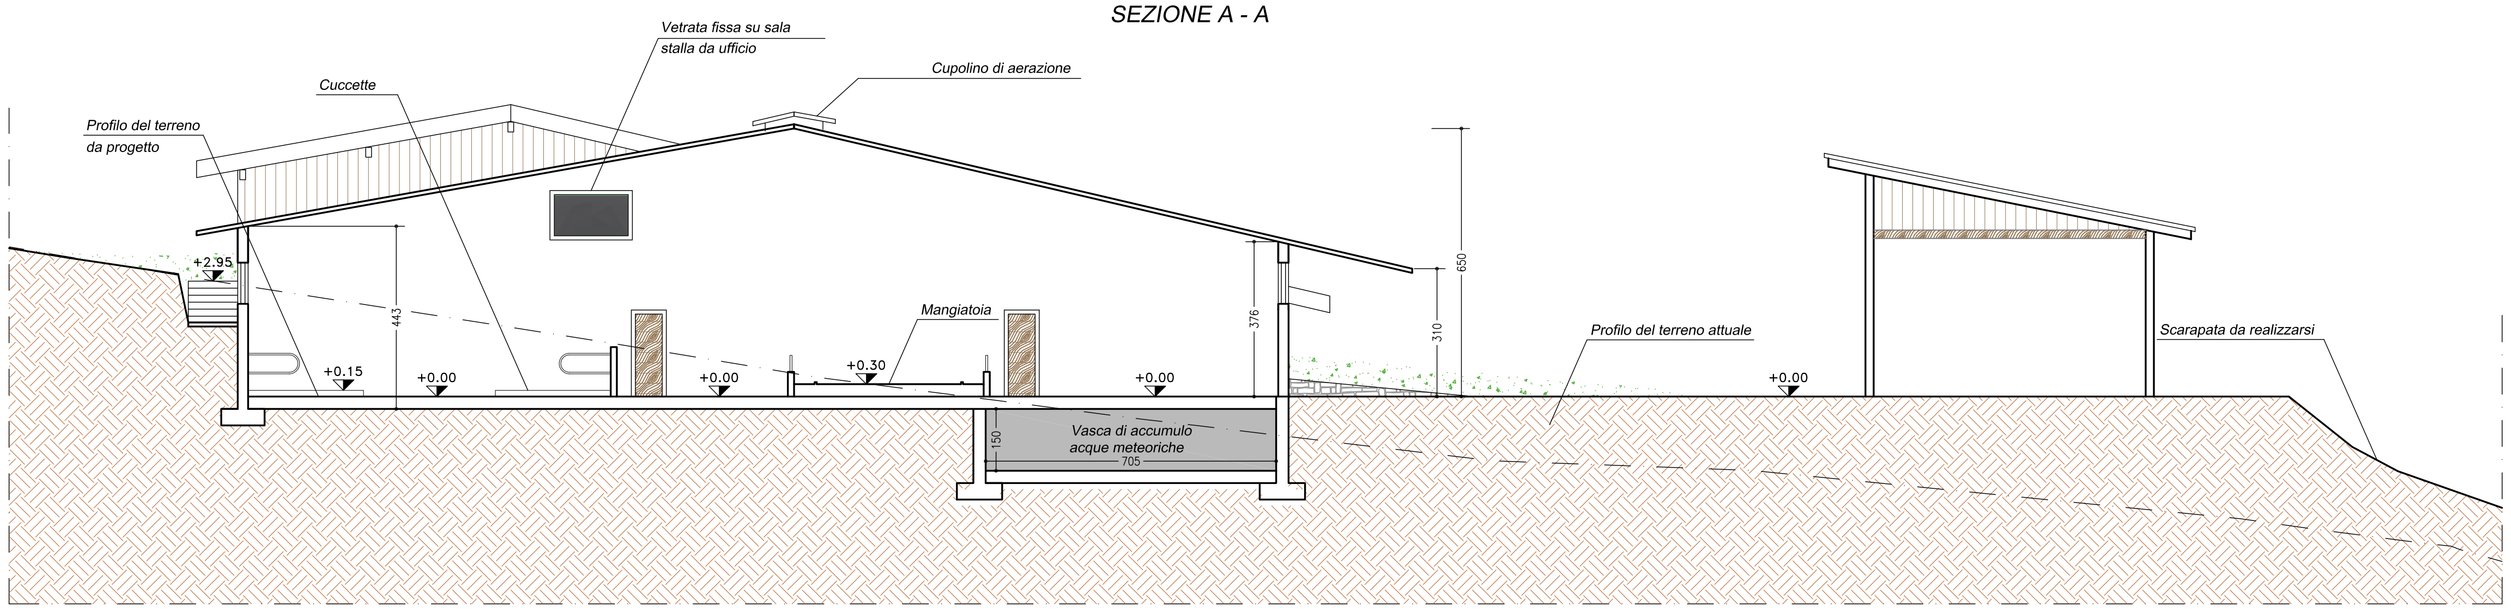

SEZIONE B -B

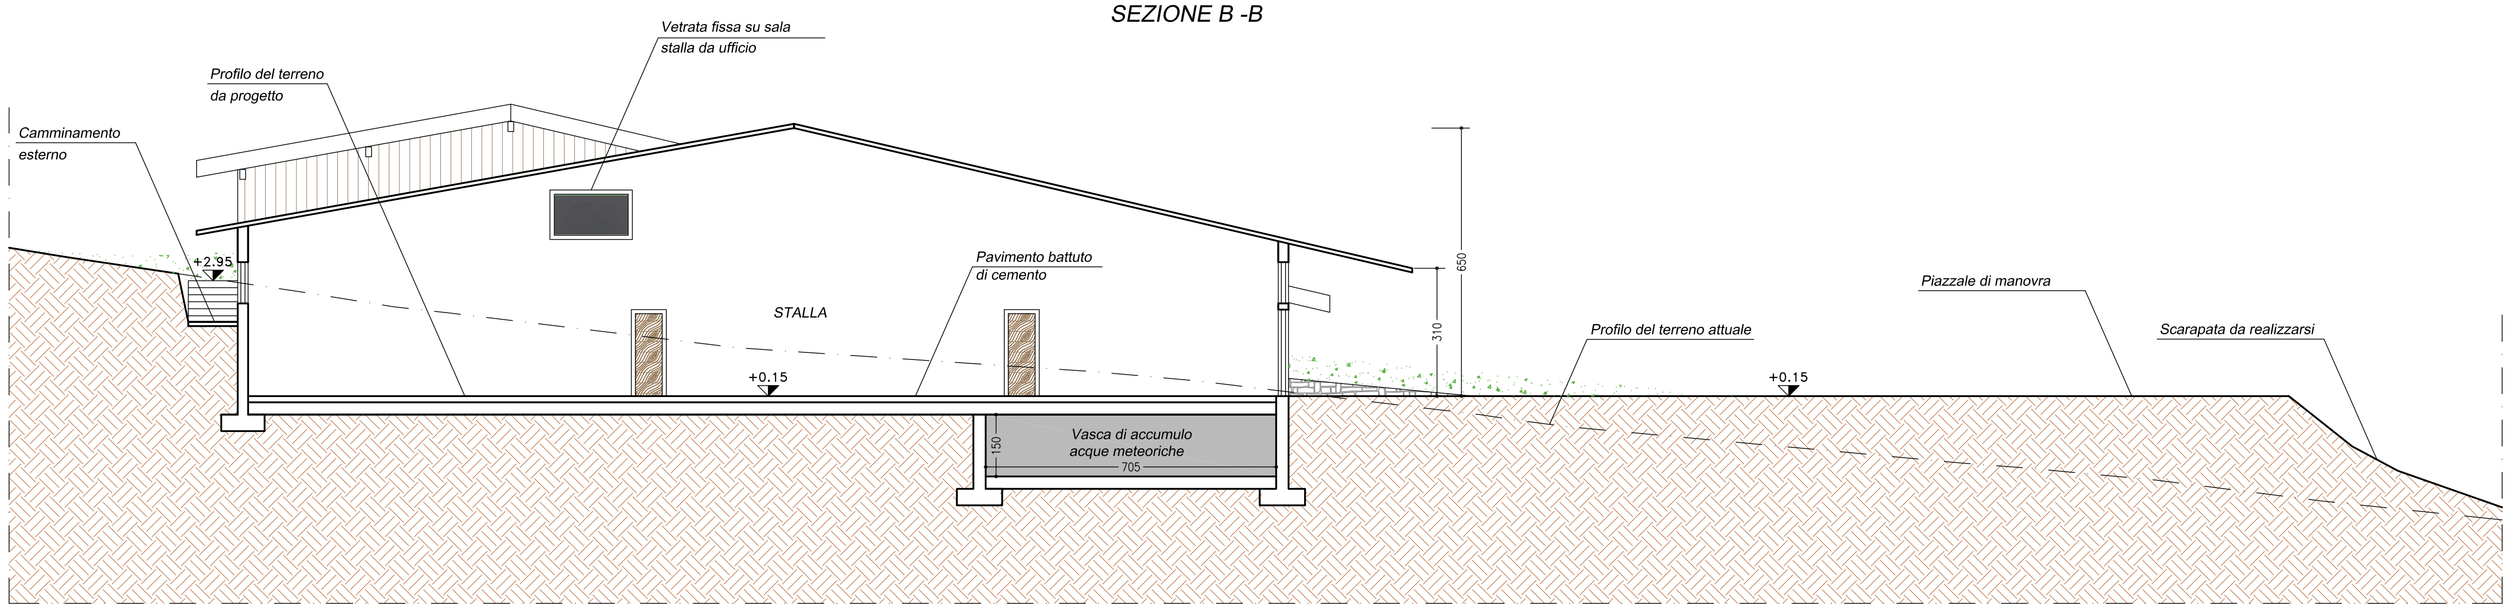

SEZIONE C - C

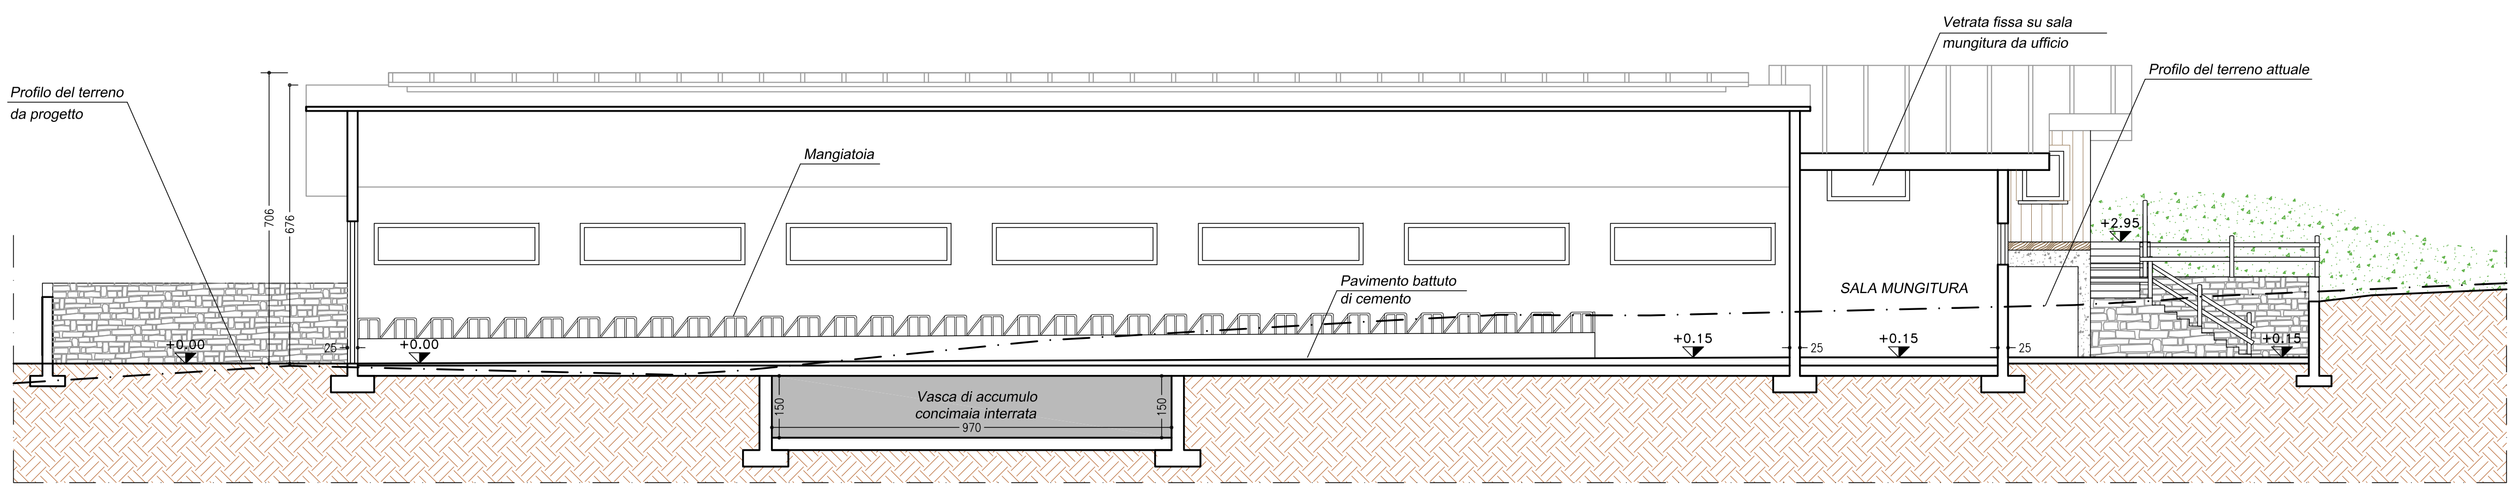

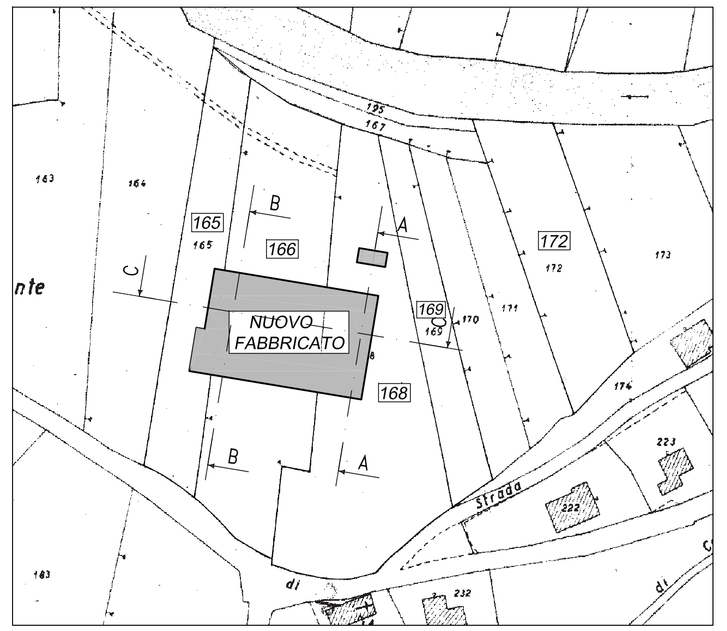

RIFERIMENTO PLANIMETRICO

Scala 1:1000

COMUNE DI VEZZA D'OGLIO
PROVINCIA DI BRESCIA

S.U.A.P. per REALIZZAZIONE DI NUOVO FABBRICATO AD USO AGRICOLO ADIBITO A STALLA PER BOVINI (47 CAPI) in variante al PdR del PGT

TAVOLA

SEZIONI

PROGETTISTA
Dott. Ing. Fanti Antonio Domenico
cod. fiscale FNTNND68L27B149S - partita iva 02058050986

COMMITTENTE
Zampatti Lino

DATA	SCALA	TAV. N.
Giugno 2020	1:100	5

PROGETTISTA	COMMITTENTE	IMPRESA

STUDIO TECNICO
Dott. Ing. Antonio Fanti
25048 Edolo (BS) - via Treboldi 84
Tel 0364.71810 - Fax 0364.71810
E mail: ing.fanti@gmail.com

QUESTO DISEGNO NON PUO' ESSERE RIPRODOTTO, NE' AUTORIZZATO ALTROVE, NE' CEDUTO A TERZI IN TUTTO O IN PARTE SENZA IL CONSENSO SCRITTO DELL'AUTORE