




REGIME DEI SUOLI

scala 1:500




PLANIVOLUMETRICO

scala 1:500

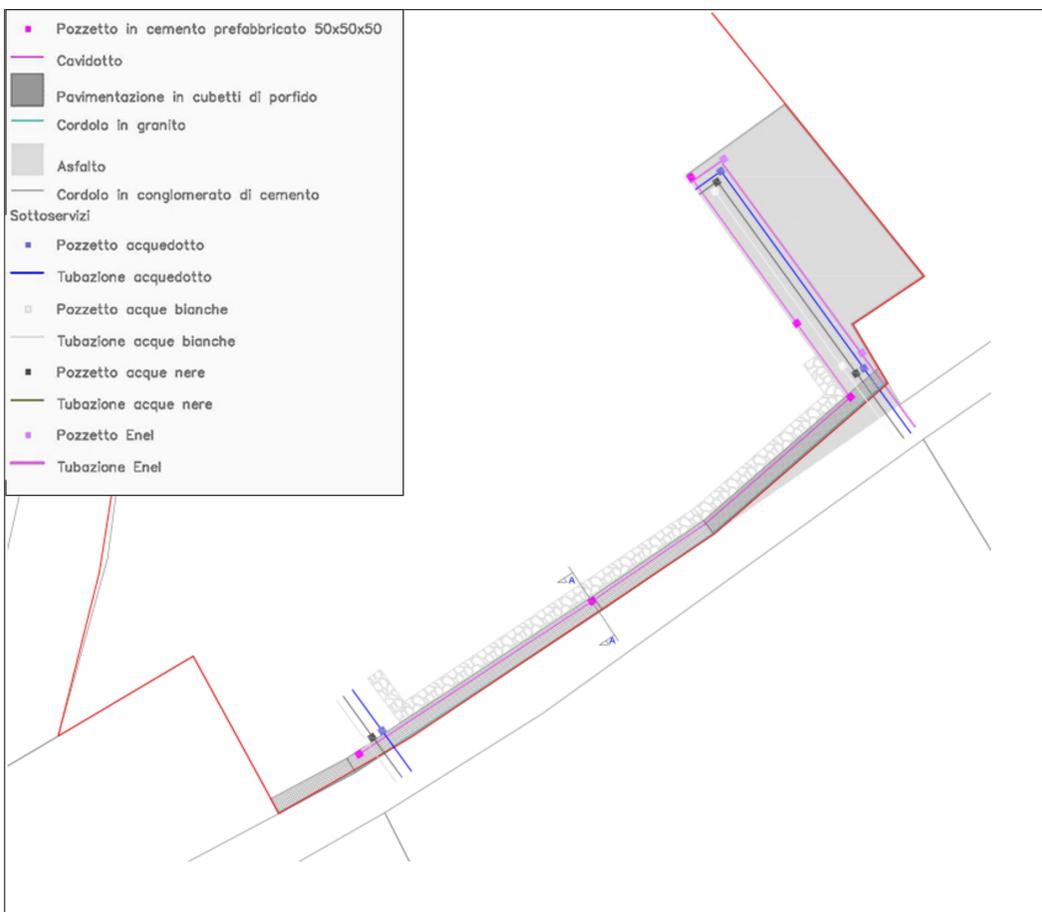

RETE DEI SOTTOSERVIZI IN PROGETTO

scala 1:250

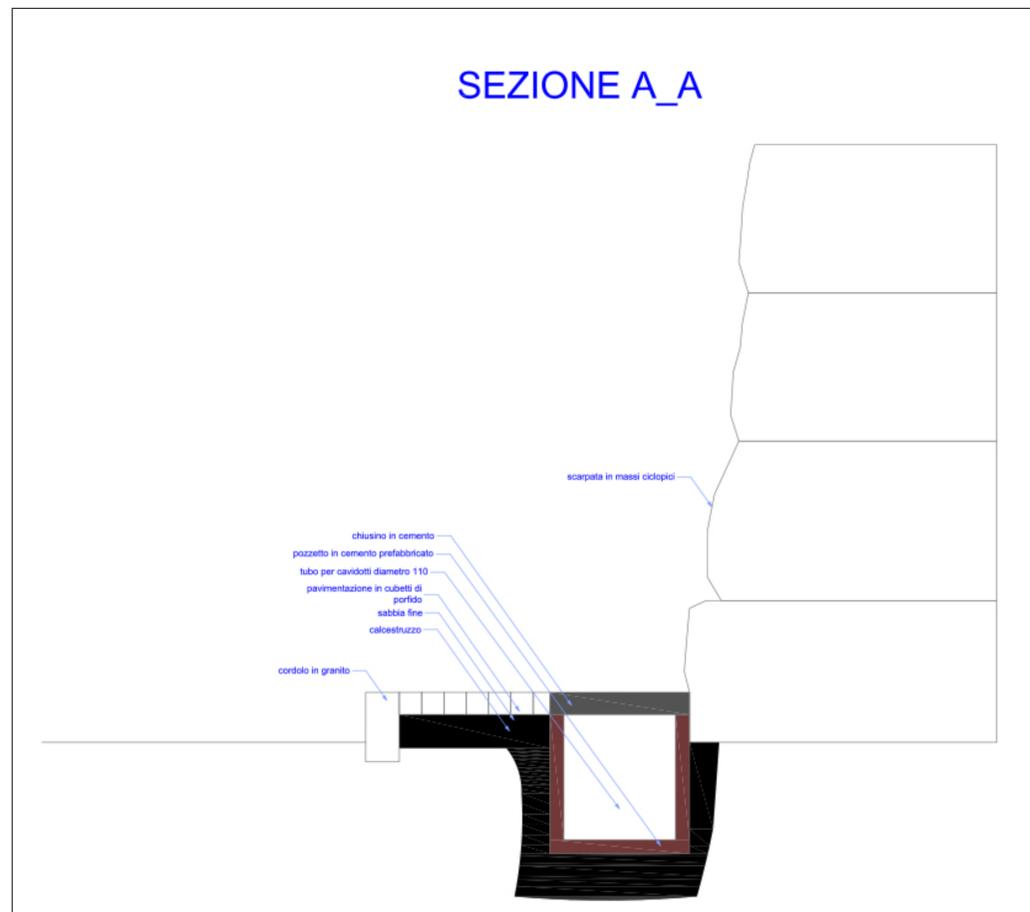

RETE DEI SOTTOSERVIZI IN PROGETTO - particolare pozzetto

 Comune di Vezza D'Oglio Provincia di Brescia	
LOCALIZZAZIONE: Via Stella - Via Del Piano 25059 - Vezza D'Oglio (BS)	IDENTIFICATIVI CATASTALI: foglio 38, particelle 65, 278, 279, 280, 318, 319
Piano Attuativo in Variante al PGT relativo all'Ambito n. 40 Norma Particolare - Art. 59 NTA del PdR	
COMMITTENTI Alpi Centrali Srl nella persona dell'Amministratore Giuseppe Spiritelli Via Cinque Martiri n. 8 - Edolo (BS) C.F. SPRGPP54R25L816P	PROGETTAZIONE EDILE Geom. Giuseppe Spiritelli Cell.: +39 335 6192254 email: studiospiritelli@libero.it PEC: giuseppe.spiritelli@geopec.it
	PROGETTAZIONE URBANISTICA Ing. Cesare Bertocchi Cell.: +39 334 6397490 email: c.berlocchi@pianozero.progetti.it PEC: cesare.berlocchi2@ingpec.eu
Tavola 4	Progetto planivolumetrico delle opere di urbanizzazione
DATA DI EMISSIONE: Novembre 2017	SCALA: diverse