


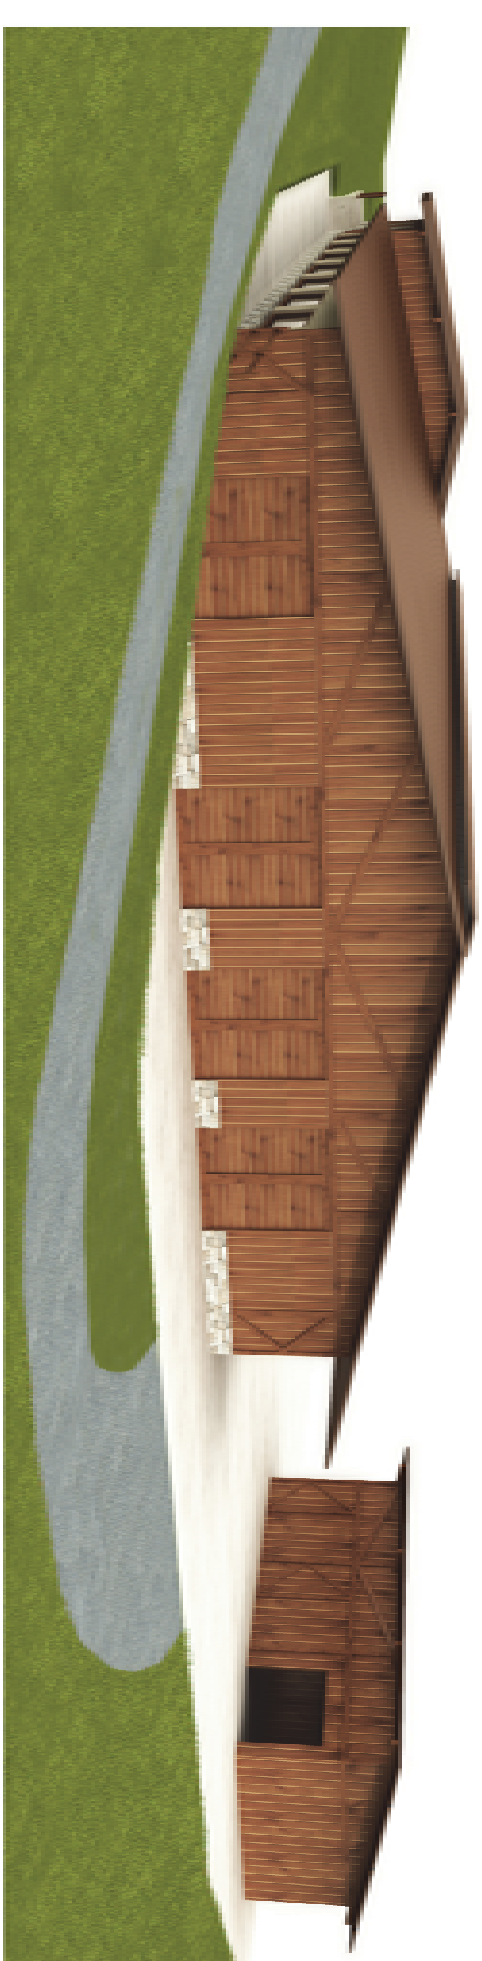

VISTA PROSPETTICA 1



VISTA PROSPETTICA 4




VISTA PROSPETTICA 2




VISTA PROSPETTICA 3



VISTA PROSPETTICA 5

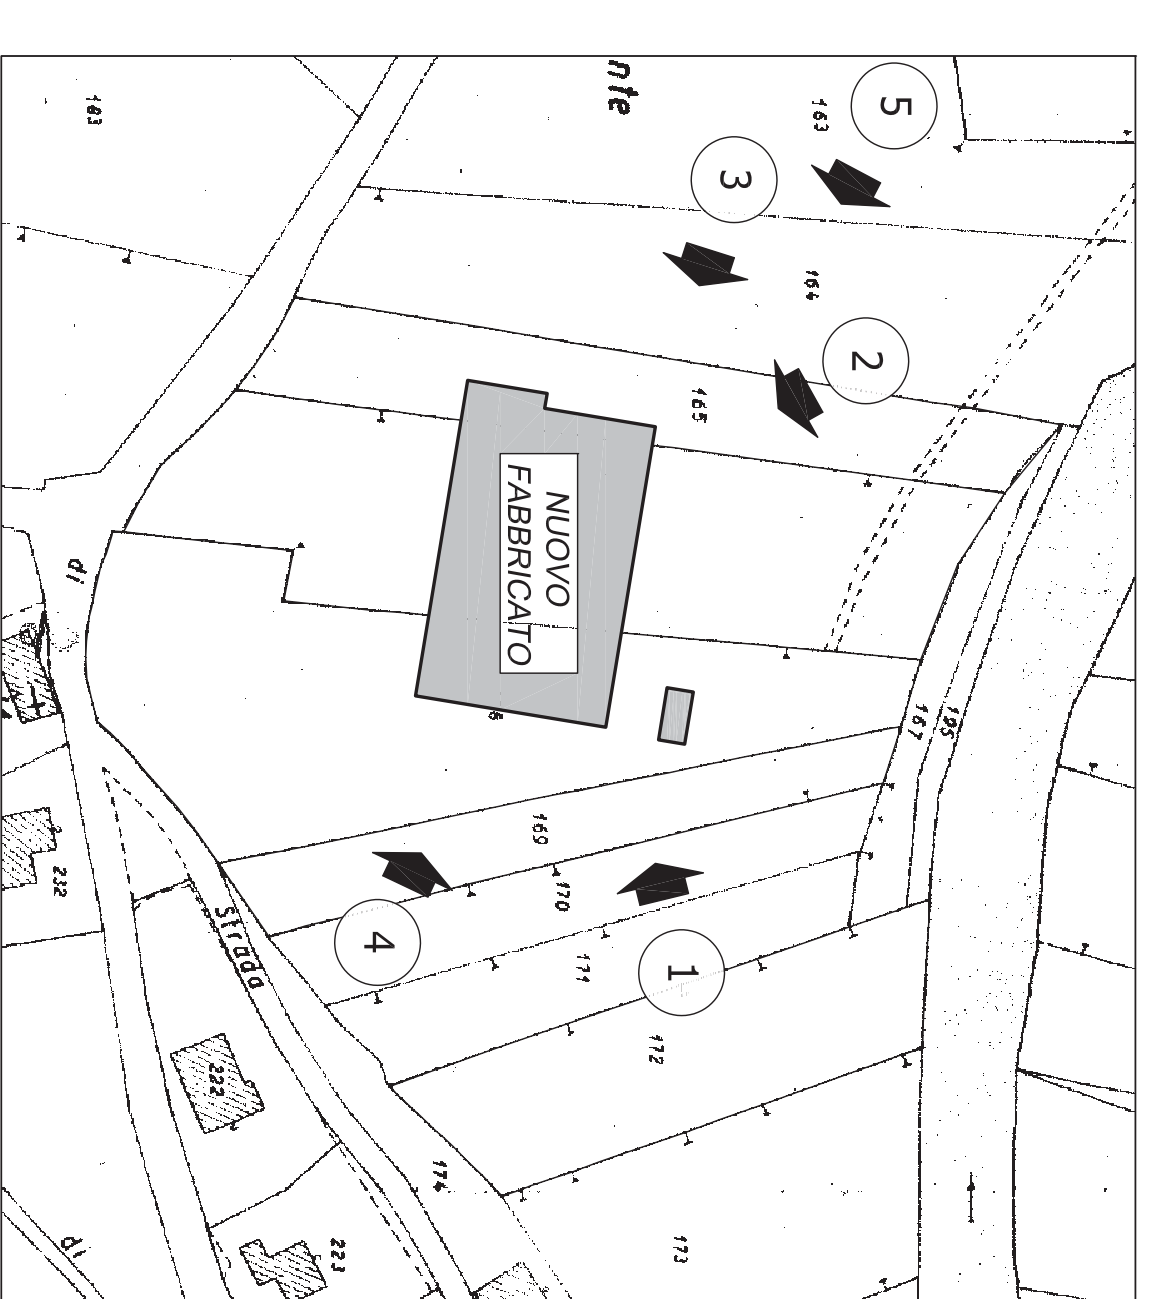

RIFERIMENTO PLANIMETRICO
Scala 1:1000

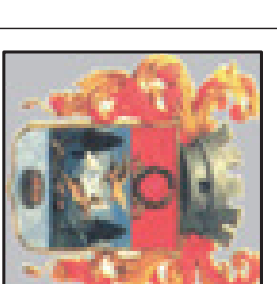

COMUNE DI VEZZA D'OGGIO
PROVINCIA DI BRESCIA

S.U.A.P. per REALIZZAZIONE DI NUOVO
FABBRICATO AD USO AGRICOLO ADIBITO A STALLA
PER BOVINI (47 CAP) in variante al PDR del PGT

TAVOLA

VISTE PROSPETTICHE

PROGETTISTA
Dott. Ing. Fanti Antonio Domenico
cod. fiscale FNTTND68L27B149S - partita Iva 02050900986

COMITENTE
Zampatti Lino

DATA
Giugno 2020

SCALA

TAV. N°

7

PROGETTISTA

COMITENTE

IMPRESA

STUDIO TECNICO

Dott. Ing. Antonio Fanti
25048 Edolo (BS) - via Treboldi 84
Tel 0364.71810 - Fax 0364.71810
E mail: ing.fanti@gmail.com

QUESTO DISSEGNO NON PUO' ESSERE RIPRODOTTO, NE AUTORIZZATO, NE MODIFICATO, NE CEDUTO A TERZI IN TUTTO O IN PARTE SENZA IL CONSENSO SCRITTO DELL'AUTORE