

**STUDIO TECNICO
TONINI**

PROVINCIA DI BRESCIA
COMUNE DI VEZZA D'OGGIO


progetto	12/02/2019
autorizz.	
colloquio	
disegni	
costruzione	
collaudi	

IMPIRESA AGRICOLA INDIVIDUALE FACCHINETTI GIOVANNI


progetto
CONSTRUZIONE NUOVA STALLA IN VEZZA D'OGGIO LOC. CARONA
PANE, ESTRATTI MAPPA E PRT
Studio di progettazione

autorizz. del progetto	12/02/2019	autorizz.	
TONINI ING. FRANCESCO			
codice documento		codice progetto	
disegno		data emissione	
TA/1	12/02/2019	firma approvazione	
		scab	WABE


ESTRATTO MAPPA F.26 N.117-119 SCALA 1:1000




ESTRATTO PGT SCALA 1:2000

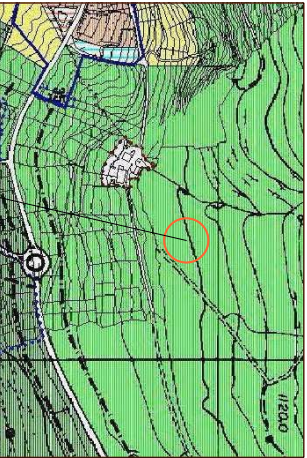

PIANO TERRA scda 1:100

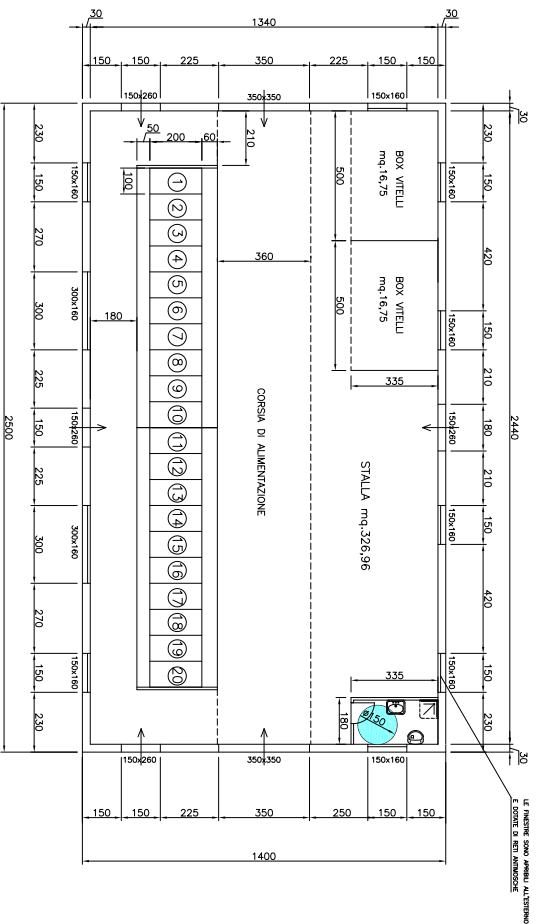

PIANTA TETTO scda 1:100

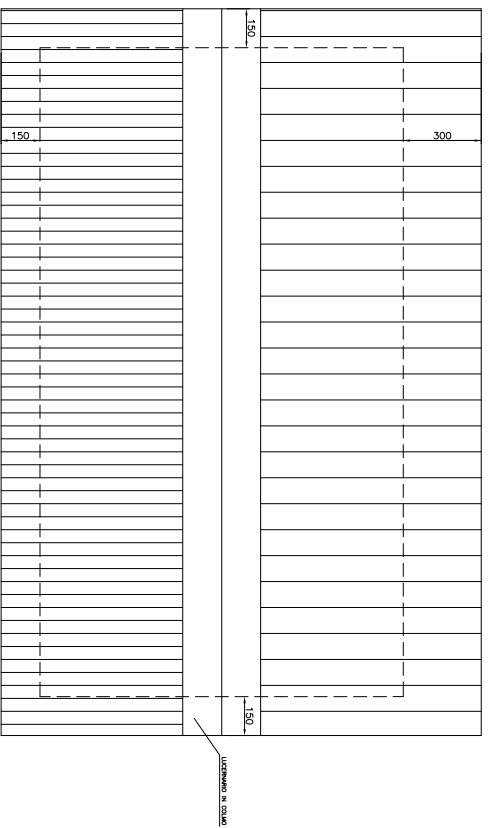

STUDIO TECNICO
TONINI

PROVINCIA DI BRESCIA
COMUNE DI VEZZA D'OSIO

175
176
IMPRESA AGRICOLA INDIVIDUALE FACCHINETTI GIOVANNI

PROGETTO
COSTRUZIONE NILOVA STALLA IN VEZZA D'OSIO LOC. CARONA
PIANO QUOTATO, PLANIMETRIA GENERALE, LOC. FIDUCIARIA
Stato e progetto

TONINI ING. FRANCESCO


DATI TECNICI:
 AREA LOTTO mq.3750
 SUPERFICIE COPERTA mq.350
 VOLUME mc. 1400
 RAPPORTO COPERTURA 10/100
 AREA SCOPERTA PER VERDE E PARCHEGGIO >20%

ABITAZIONE PIU' VICINA

PIANO QUOTATO scale 1:200

LEGENDA:
 ±0,00 QUOTE TERRENO
 ±0,00 QUOTE DA PROGETTO



PLANIMETRIA GENERALE scale 1:200



STUDIO TECNICO
TONINI

PROVINCIA DI BRESCIA
COMUNE DI VEZZA D'OGGIO


175
176
IMPRESA AGRICOLA INDIVIDUALE FACHINETTI GIOVANNI

progetto
COSTRUZIONE NUOVA STALLA IN VEZZA D'OGGIO LOC. CAROM
PROSPETTI E SEZIONI
strutture e impianti


spese di progetto	accanto			
TONINI ING. FRANCESCO				

PROSPETTO SUD scala 1:100

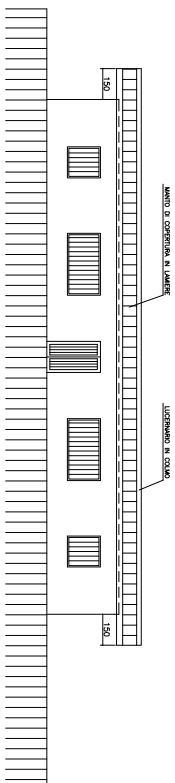




PROSPETTO EST scala 1:100

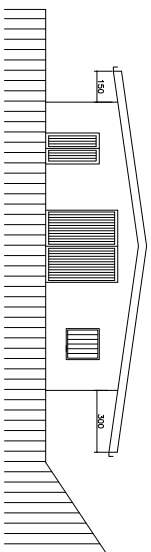


PROSPETTO NORD scala 1:100

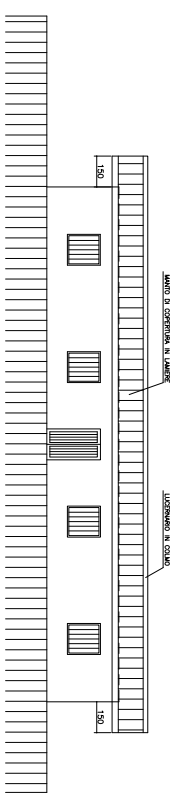


PROSPETTO OVEST scala 1:100

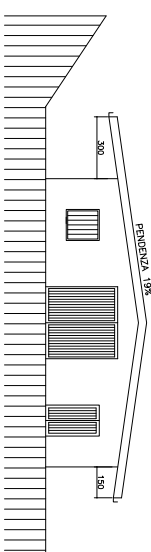


SEZIONE B-B ATTUALE scala 1:200

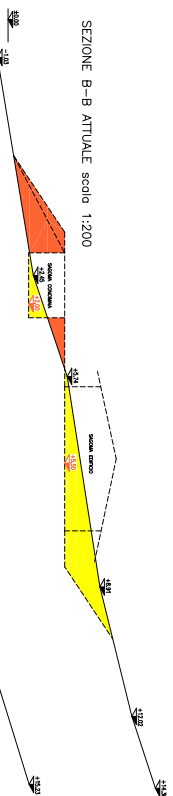


SEZIONE C-C ATTUALE scala 1:200

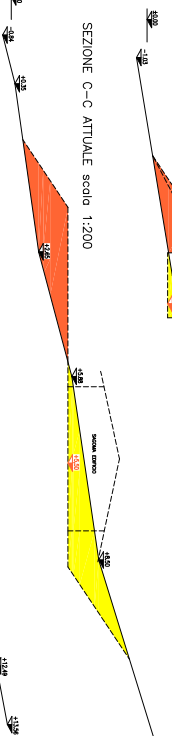


SEZIONE D-D ATTUALE scala 1:200

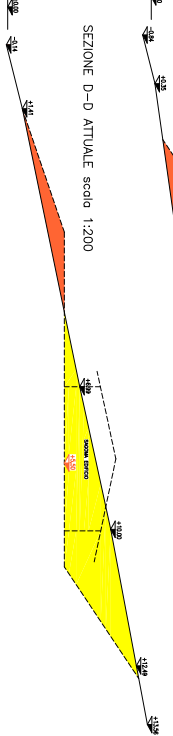


SEZIONE A-A ATTUALE scala 1:100

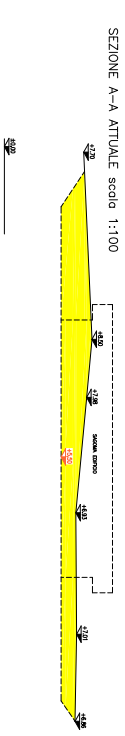

SEZIONE TRASVERSALE DA PROGETTO scala 1:100

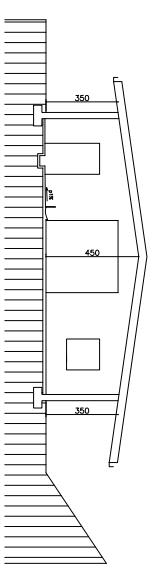


SEZIONE LONGITUDINALE DA PROGETTO scala 1:100

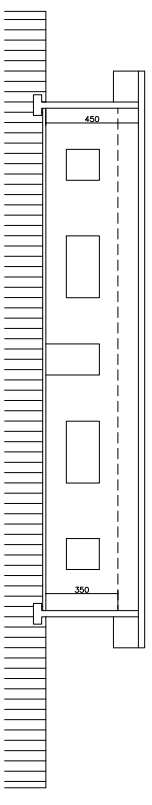

SCHEMA CADUTE DALL'ALTO

PIANTA COPERTURA SCALA 1:200

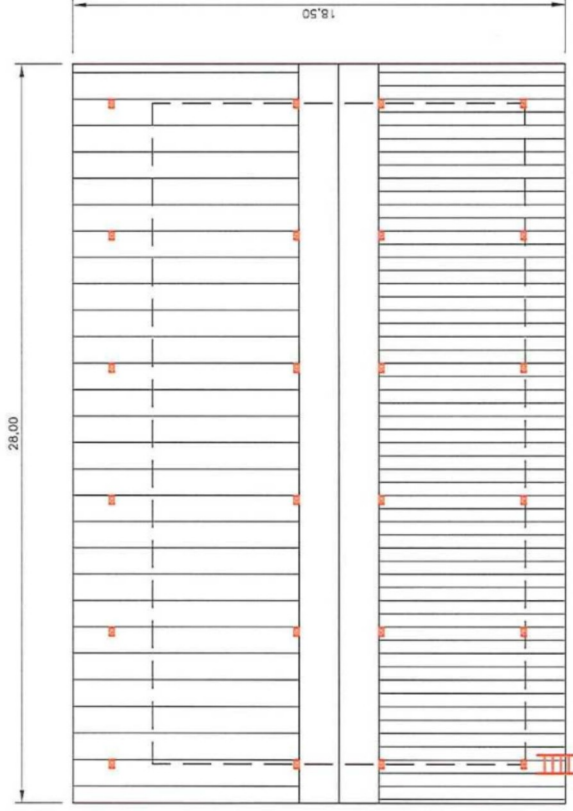

ANCORAGGIO IN CLASSE A2 (UNIDIREZIONALE)



ACCESSO ALLA COPERTURA MEDIANTE SCALA
A PIOLLO TRABATTELLO

STUDIO TECNICO TONINI Via Achilli Rauli, 3 25048 - Edolo (BS) tel. 0364 71671 cel. 347 5822548 e-mail: franini@hotmail.it Geom. Paolo Tonini cel. 349 6309388 e-mail: tonini.paolo77@libero.it		PROVINCIA DI BRESCIA COMUNE DI VEZZA D'OGGIO	
IMPRESA AGRICOLA INDIVIDUALE FACCHINETTI GIOVANNI			
progetto COSTRUZIONE NUOVA STALLA IN VEZZA D'OGGIO LOC. CARONA SCHEMA CADUTE DALL'ALTO struttura di progettazione			
responsabile del progetto		documento	
TONINI ING. FRANCESCO		codice progetto file's di riferimento	
codice documento			
disegno	controllo	data emissione	firma approvazione
TAV.4		22/02/2019	
		scale	VARIE

